


ПРОЕКТ ВНЕСЕНИЯ ИЗМЕНЕНИЙ В ГЕНЕРАЛЬНЫЙ ПЛАН КЛЮЧЕВСКОГО МУНИЦИПАЛЬНОГО ОБРАЗОВАНИЯ.
МАТЕРИАЛЫ ПО ОБОСНОВАНИЮ. КАРТА ОБЪЕКТОВ КУЛЬТУРНОГО НАСЛЕДИЯ. М 1:25000

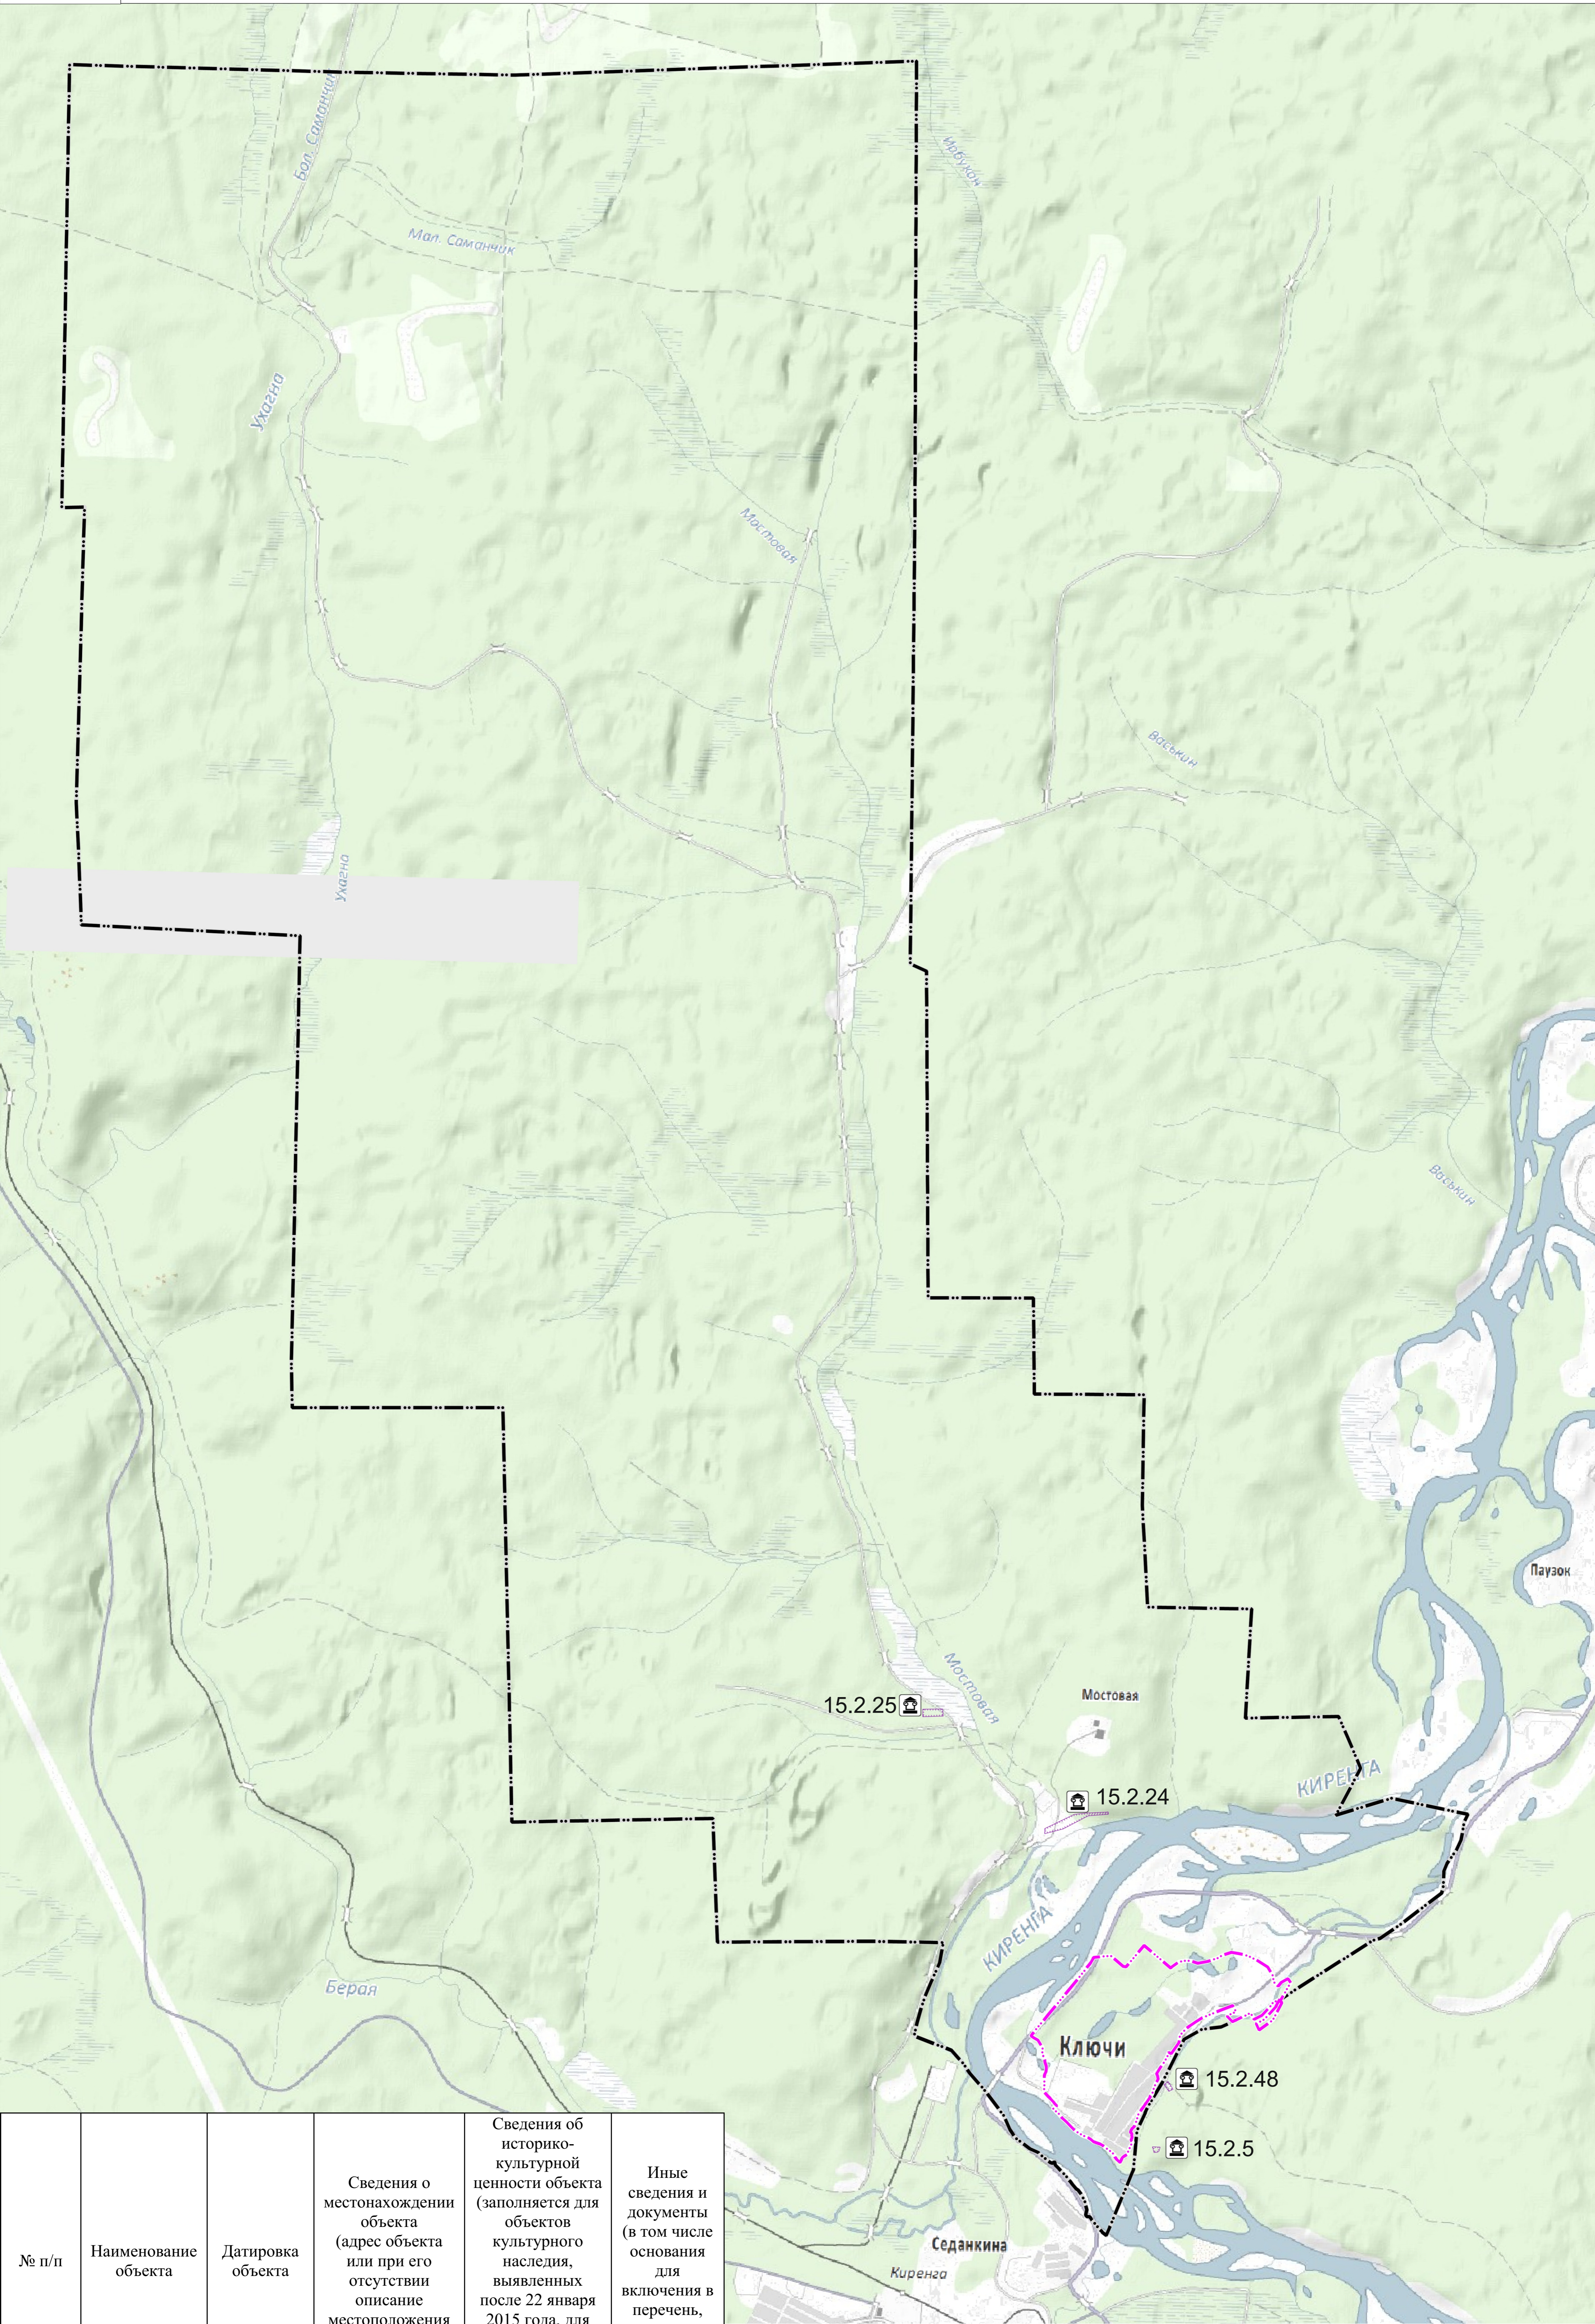

№ п/п	Наименование объекта	Датировка объекта	Сведения о местонахождении объекта (адрес объекта или при его отсутствии описание местоположения объекта)	Сведения об историко-культурной ценности объекта (заполняется для объектов культурного наследия, выявленных после 22 января 2015 года, для объектов археологического наследия не заполняется)	Иные сведения и документы (в том числе основания для включения в перечень, исключения из перечня)
15.2.5	Стоянка Ключи	III тыс. до н.э. - I тыс. н.э.	Казачинско-Ленский район		п.1 ст. 17 ФЗ-315 от 22.10.2014 г.
15.2.24	Стоянка Усть-Мостовая	I тыс. до н.э. - I тыс. н.э.	Казачинско-Ленский район		п.1 ст. 17 ФЗ-315 от 22.10.2014 г.
15.2.25	Стоянка Урочище Мостовая	X тыс. до н.э.	Казачинско-Ленский район		п.1 ст. 17 ФЗ-315 от 22.10.2014 г.
15.2.48	Стоянка Марьино Тропа	X тыс. до н.э.	Казачинско-Ленский район		п.1 ст. 17 ФЗ-315 от 22.10.2014 г.

УСЛОВНЫЕ ОБОЗНАЧЕНИЯ

<p>ГРАНИЦЫ ЕДИНИЦ АДМИНИСТРАТИВНО-ТЕРРИТОРИАЛЬНОГО ДЕЛЕНИЯ</p> <p>— Граница населенного пункта (планируемая)</p> <p>— Граница населенного пункта</p> <p>— Граница сельского поселения</p>	<p>ГРАНИЦЫ ЕДИНИЦ АДМИНИСТРАТИВНО-ТЕРРИТОРИАЛЬНОГО ДЕЛЕНИЯ</p> <p>□ Граница территории объекта культурного наследия</p> <p>🏛️ Памятник</p>
---	--

<table border="1" style="width: 100%; border-collapse: collapse;"> <tr> <td>Изм.</td> <td>Кол-во</td> <td>Лист</td> <td>№ док.</td> <td>Подпись</td> <td>Дата</td> </tr> <tr> <td>Разработал:</td> <td></td> <td></td> <td></td> <td></td> <td></td> </tr> </table>	Изм.	Кол-во	Лист	№ док.	Подпись	Дата	Разработал:						<p>Проект внесения изменений в генеральный план Ключевского муниципального образования</p> <p>Материалы по обоснованию. Карта объектов культурного наследия</p> <table border="1" style="width: 100%; border-collapse: collapse;"> <tr> <td>Стадия</td> <td>Лист</td> <td>Листов</td> </tr> <tr> <td>п</td> <td>1</td> <td>1</td> </tr> </table> <p style="text-align: right;">М 1 : 25 000</p>	Стадия	Лист	Листов	п	1	1
Изм.	Кол-во	Лист	№ док.	Подпись	Дата														
Разработал:																			
Стадия	Лист	Листов																	
п	1	1																	