


ПРОЕКТ ВНЕСЕНИЯ ИЗМЕНЕНИЙ В ГЕНЕРАЛЬНЫЙ ПЛАН КЛЮЧЕВСКОГО МУНИЦИПАЛЬНОГО ОБРАЗОВАНИЯ.  
КАРТА ГРАНИЦ НАСЕЛЁННЫХ ПУНКТОВ (Д. КЛЮЧИ). М 1:5000

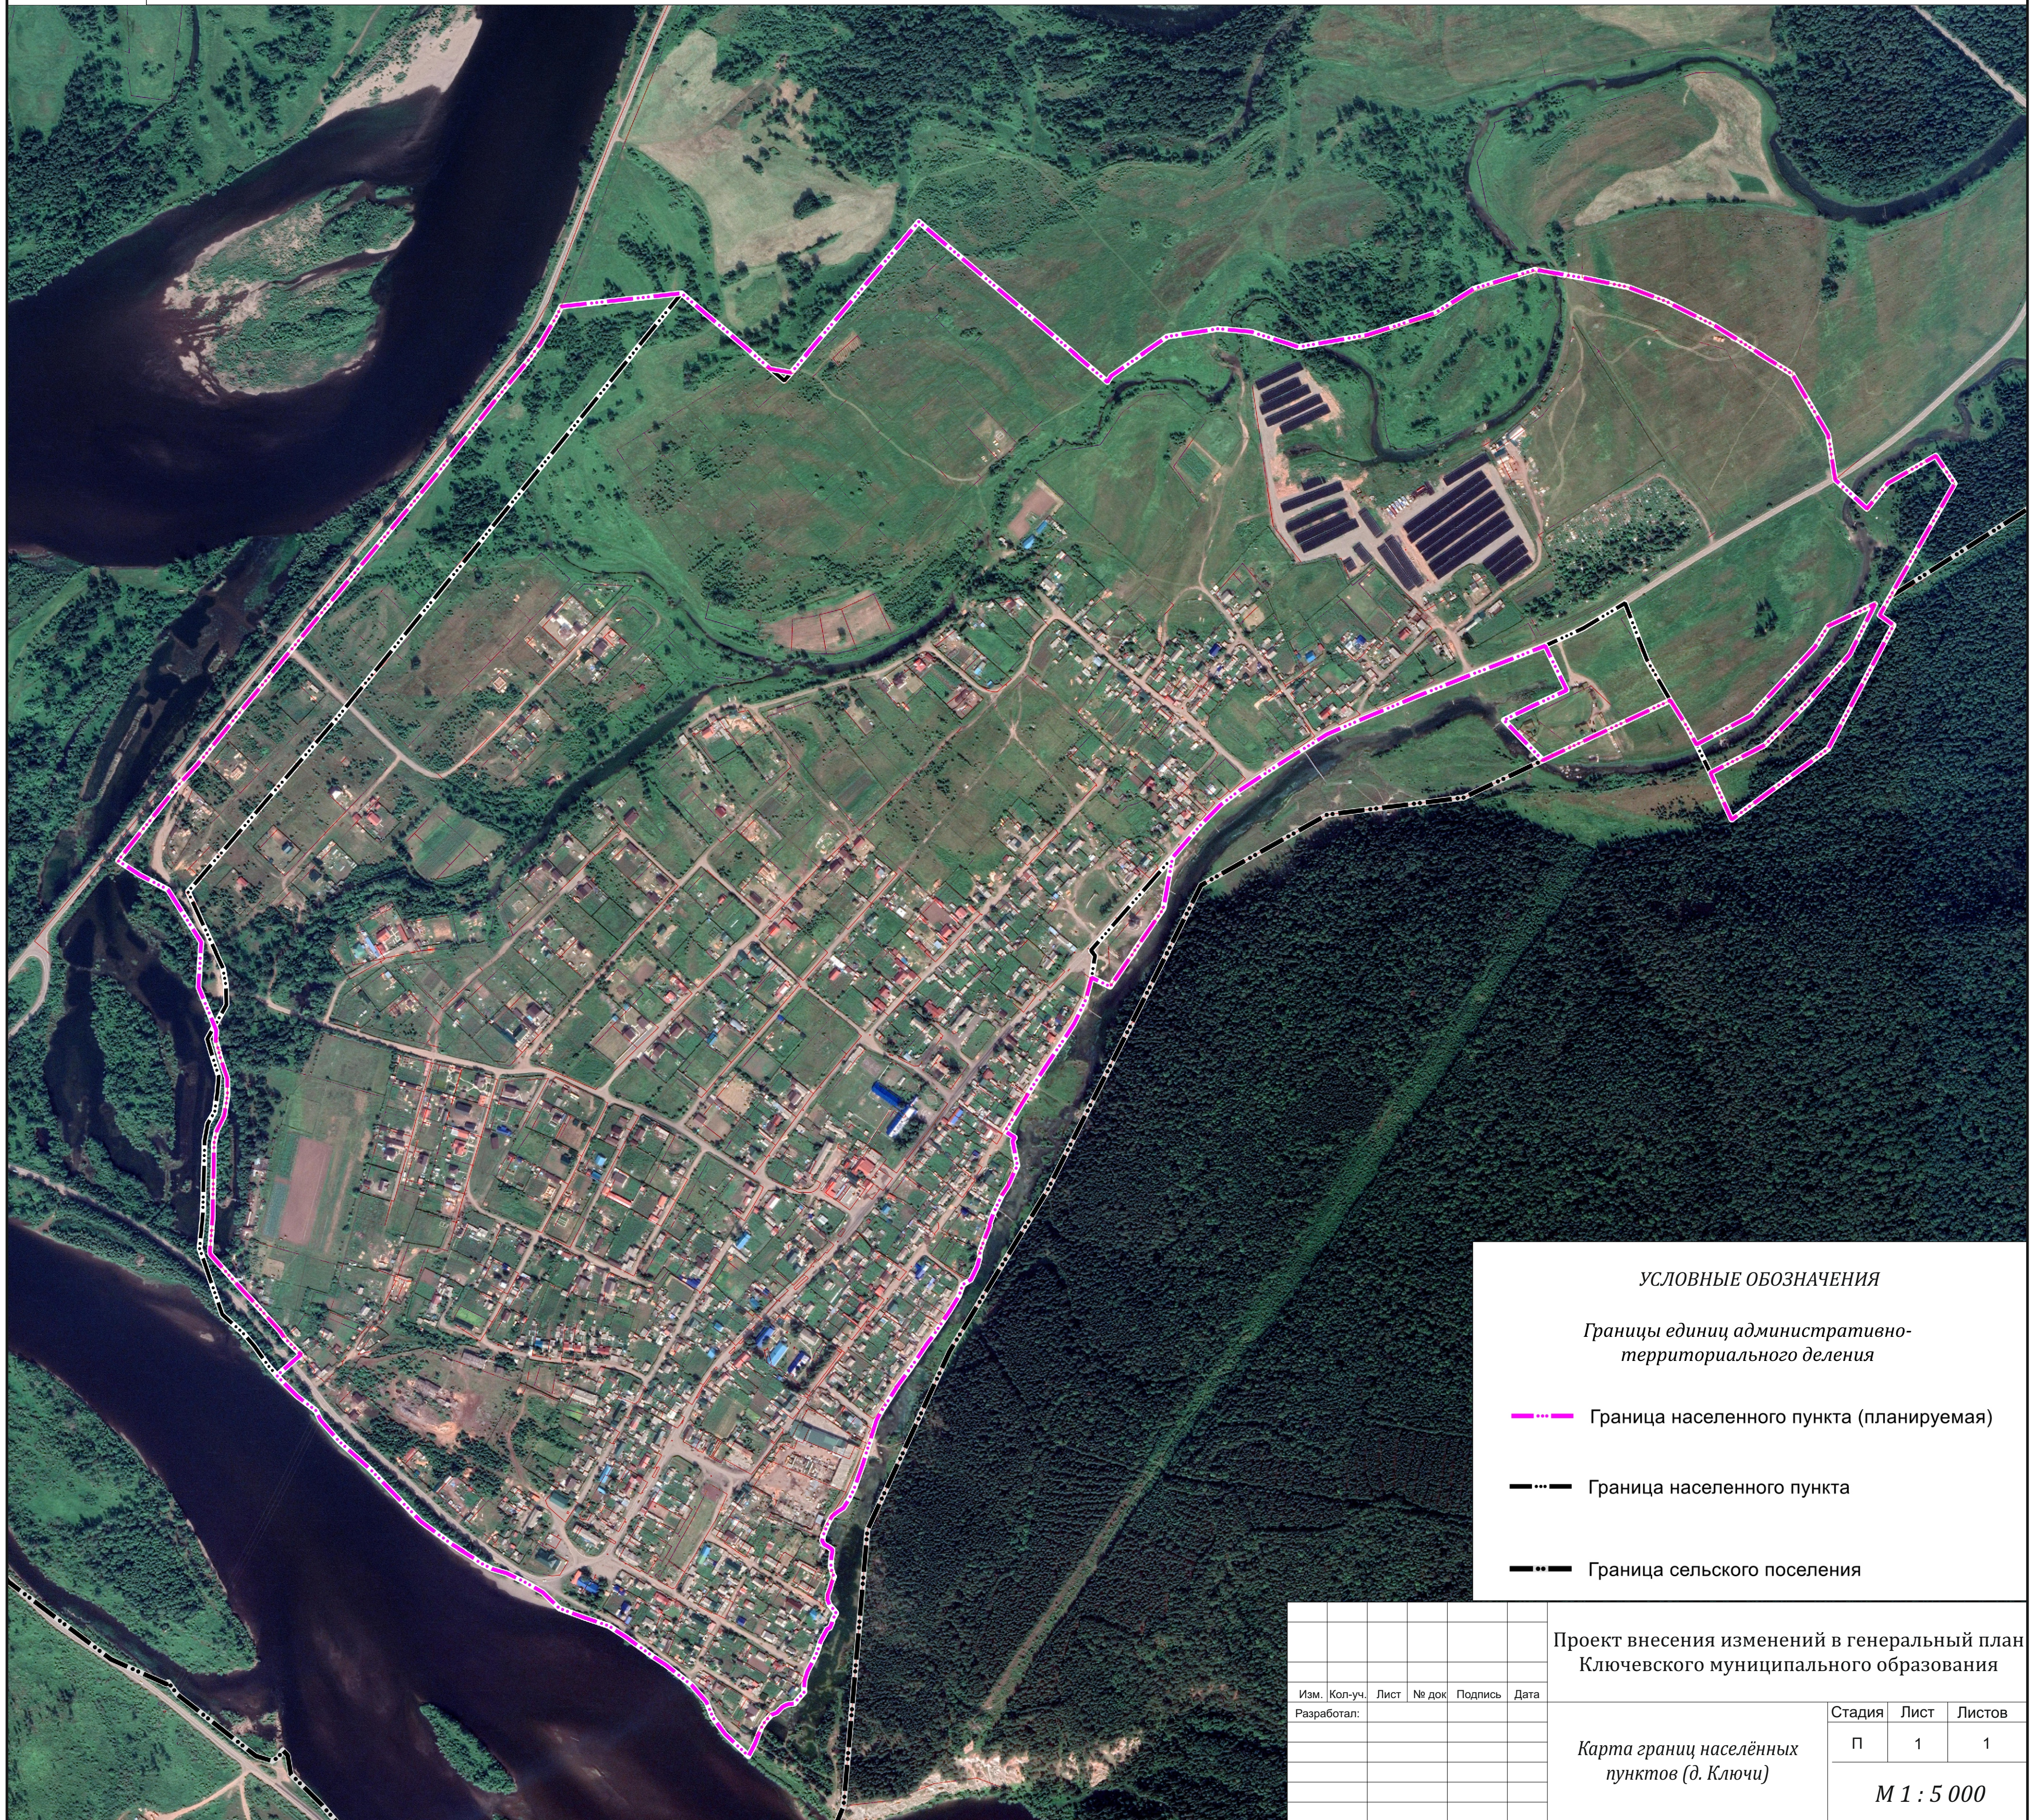

УСЛОВНЫЕ ОБОЗНАЧЕНИЯ

Границы единиц административно-территориального деления

— — — — — Граница населенного пункта (планируемая)

— — — — — Граница населенного пункта

— — — — — Граница сельского поселения

| Изм. | Кол-уч. | Лист | № док | Подпись | Дата |
|------|---------|------|-------|---------|------|
|      |         |      |       |         |      |
|      |         |      |       |         |      |
|      |         |      |       |         |      |
|      |         |      |       |         |      |

Проект внесения изменений в генеральный план  
Ключевского муниципального образования

Карта границ населённых  
пунктов (д. Ключи)

| Стадия | Лист | Листов |
|--------|------|--------|
| П      | 1    | 1      |

М 1 : 5 0 0 0