


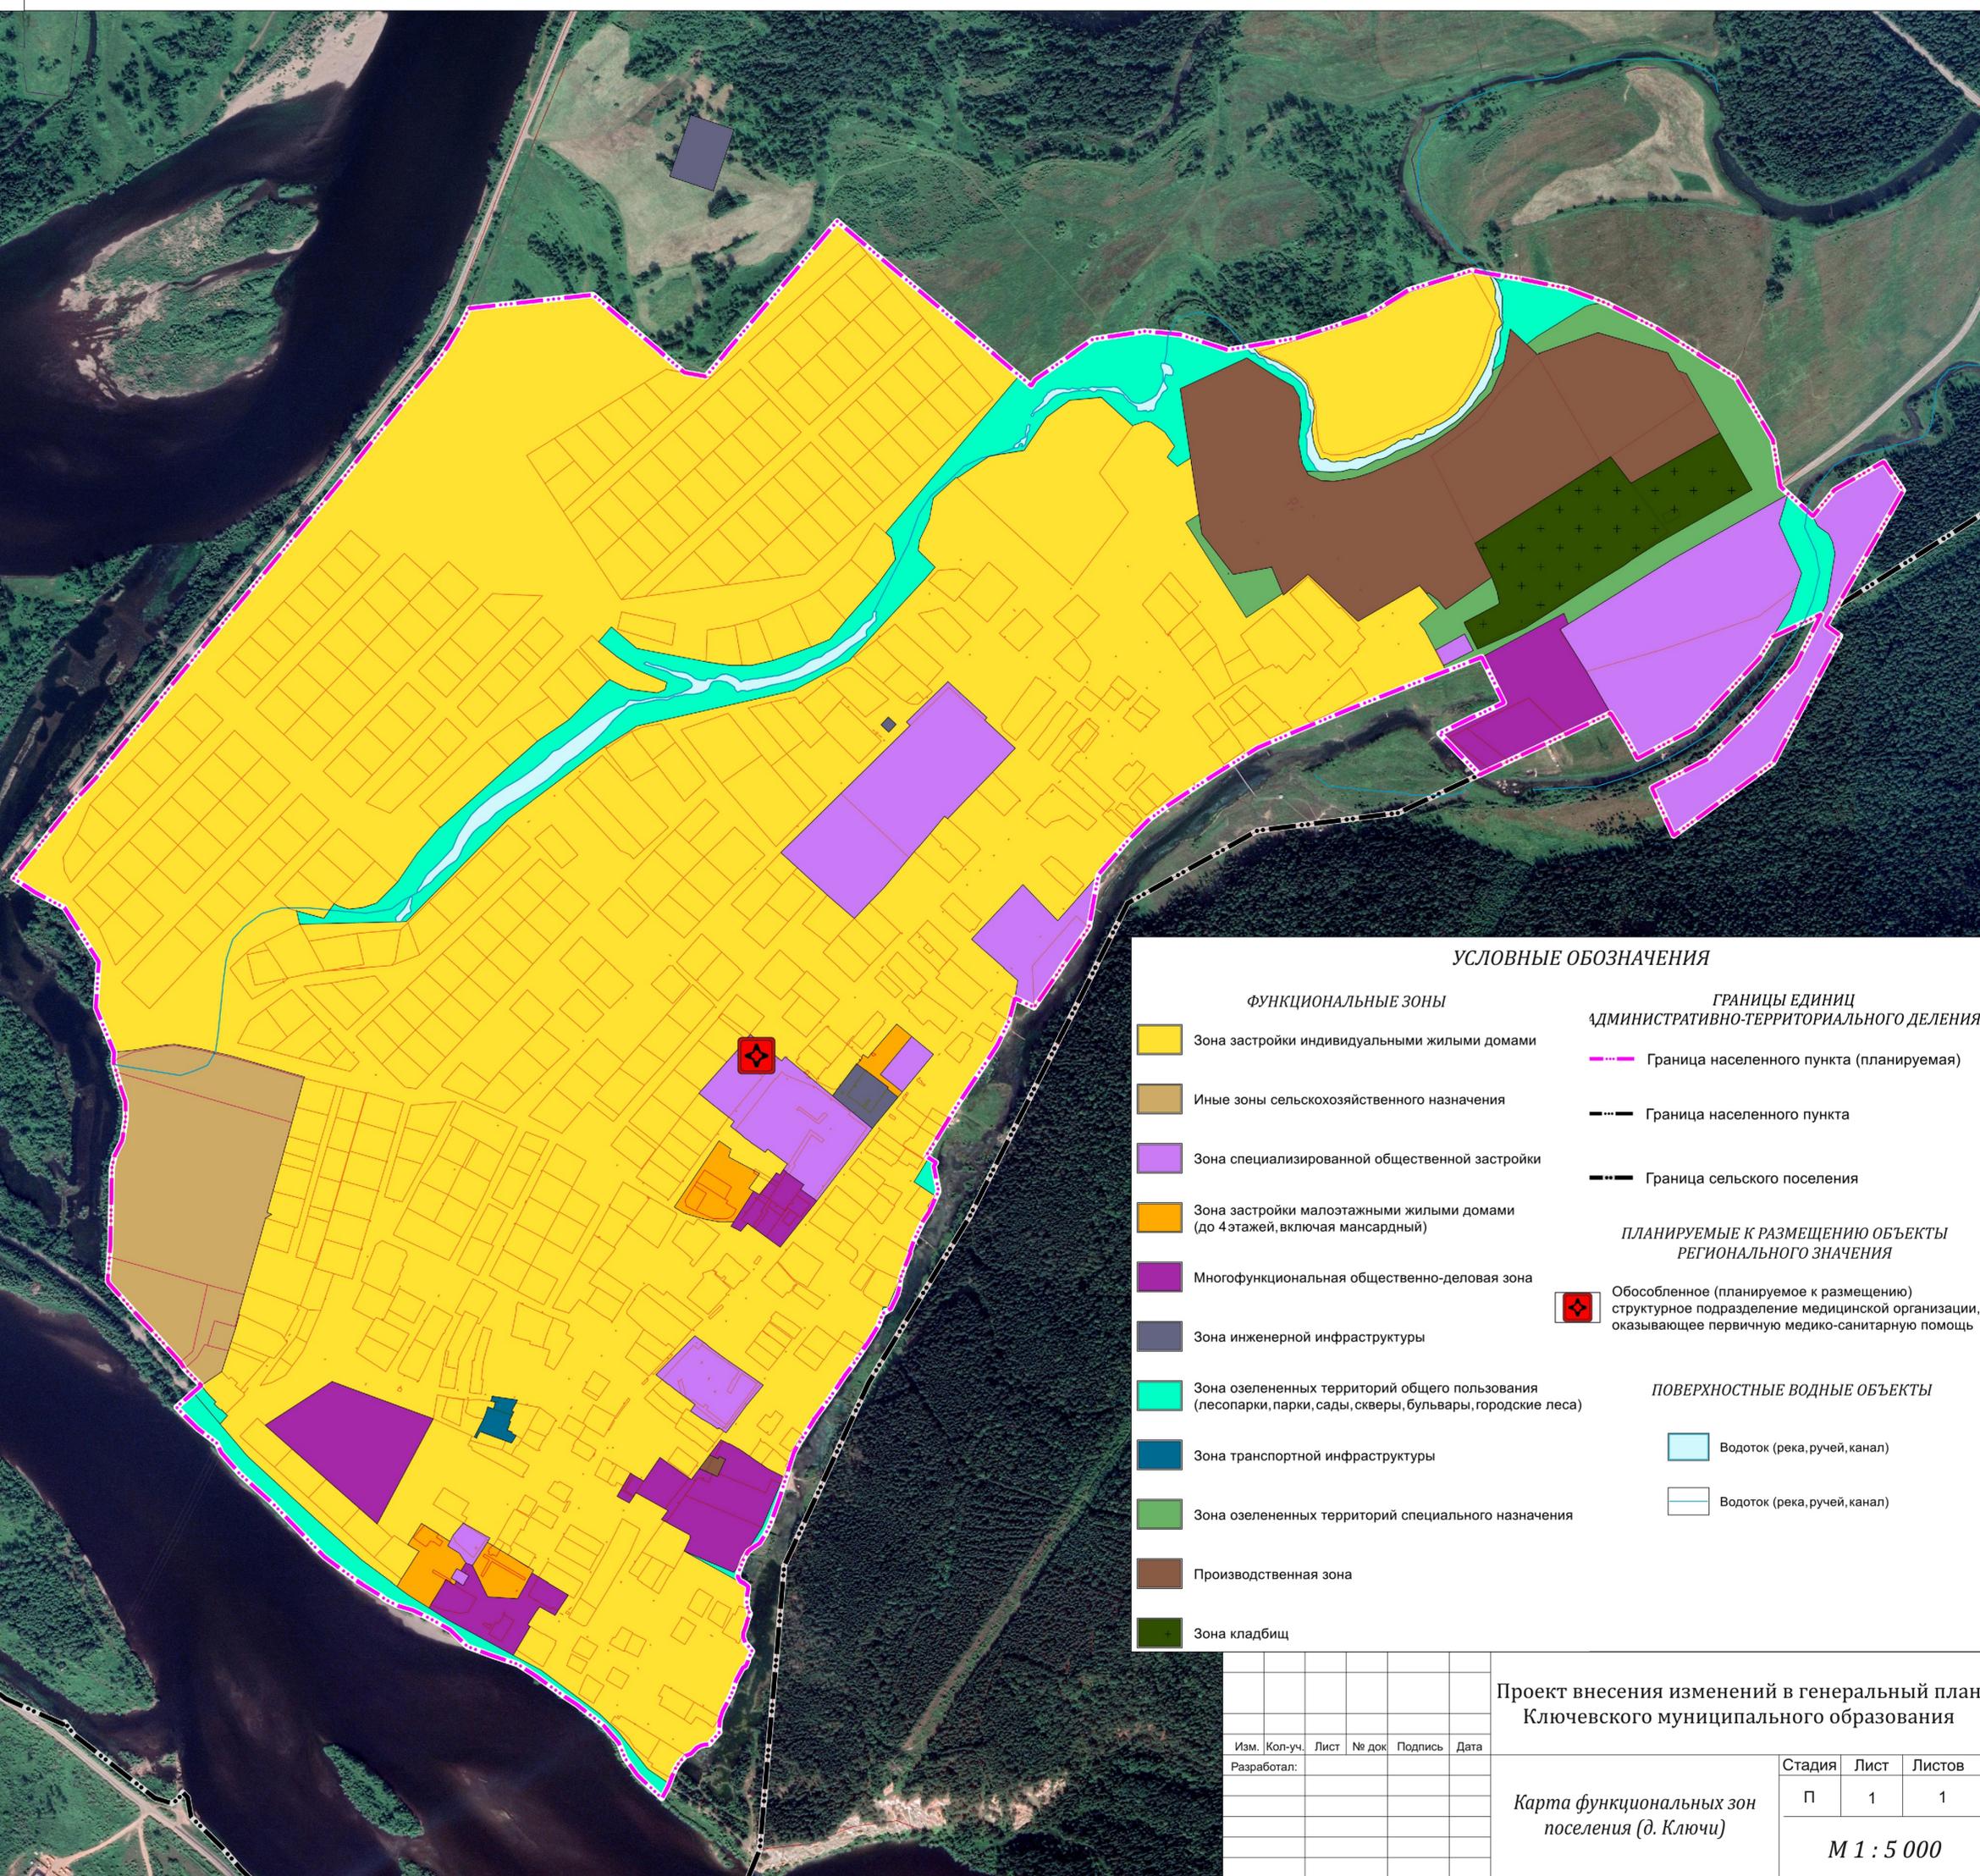

ПРОЕКТ ВНЕСЕНИЯ ИЗМЕНЕНИЙ В ГЕНЕРАЛЬНЫЙ ПЛАН КЛЮЧЕВСКОГО МУНИЦИПАЛЬНОГО ОБРАЗОВАНИЯ.  
КАРТА ФУНКЦИОНАЛЬНЫХ ЗОН ПОСЕЛЕНИЯ (Д. КЛЮЧИ). М 1:5000



УСЛОВНЫЕ ОБОЗНАЧЕНИЯ

ФУНКЦИОНАЛЬНЫЕ ЗОНЫ

- Зона застройки индивидуальными жилыми домами
- Иные зоны сельскохозяйственного назначения
- Зона специализированной общественной застройки
- Зона застройки малоэтажными жилыми домами (до 4 этажей, включая мансардный)
- Многофункциональная общественно-деловая зона
- Зона инженерной инфраструктуры
- Зона озелененных территорий общего пользования (лесопарки, парки, сады, скверы, бульвары, городские леса)
- Зона транспортной инфраструктуры
- Зона озелененных территорий специального назначения
- Производственная зона
- Зона кладбищ

ГРАНИЦЫ ЕДИНИЦ АДМИНИСТРАТИВНО-ТЕРРИТОРИАЛЬНОГО ДЕЛЕНИЯ

- Граница населенного пункта (планируемая)
- Граница населенного пункта
- Граница сельского поселения

ПЛАНИРУЕМЫЕ К РАЗМЕЩЕНИЮ ОБЪЕКТЫ РЕГИОНАЛЬНОГО ЗНАЧЕНИЯ

- Обособленное (планируемое к размещению) структурное подразделение медицинской организации, оказывающее первичную медико-санитарную помощь

ПОВЕРХНОСТНЫЕ ВОДНЫЕ ОБЪЕКТЫ

- Водоток (река, ручей, канал)
- Водоток (река, ручей, канал)

Изм.	Кол-уч.	Лист	№ док.	Подпись	Дата

Проект внесения изменений в генеральный план  
Ключевского муниципального образования

Карта функциональных зон поселения (д. Ключи)	Стадия	Лист	Листов
	П	1	1
М 1 : 5 000			